






Galeria Pentagon

Wydział Sztuki Politechniki Radomskiej im. Kazimierza Pułaskiego
Ul. Malczewskiego 22, 26-600 Radom

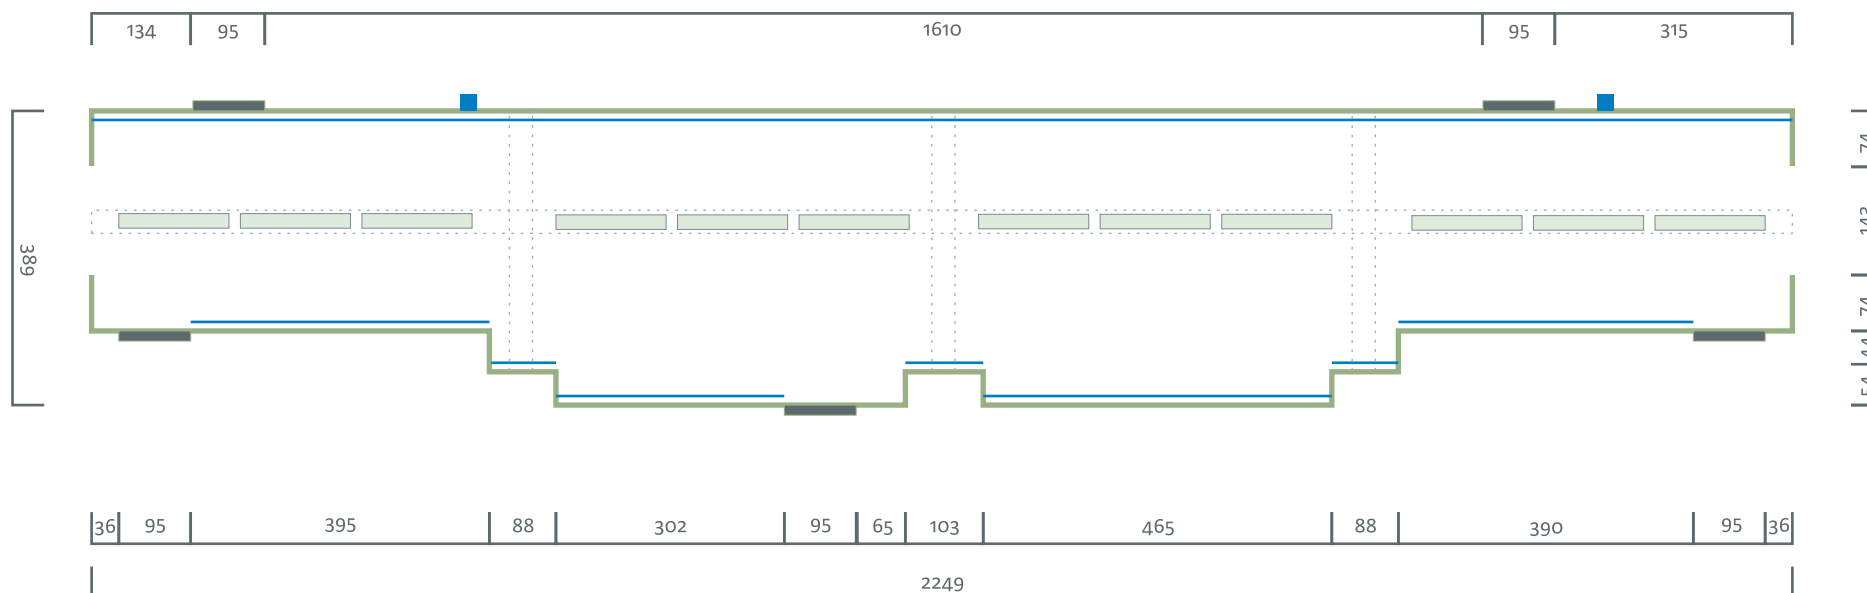

Kurator galerii:
Szymon Piasta
tel.: 600 036 303
szymon.piasta@gmail.com

Plan galerii przedstawiony w skali **1:100**
Wszystkie wymiary podane są w centymetrach

-  Drzwi
-  Listwy
-  Źródło światła
-  Gniazdo elektryczne